


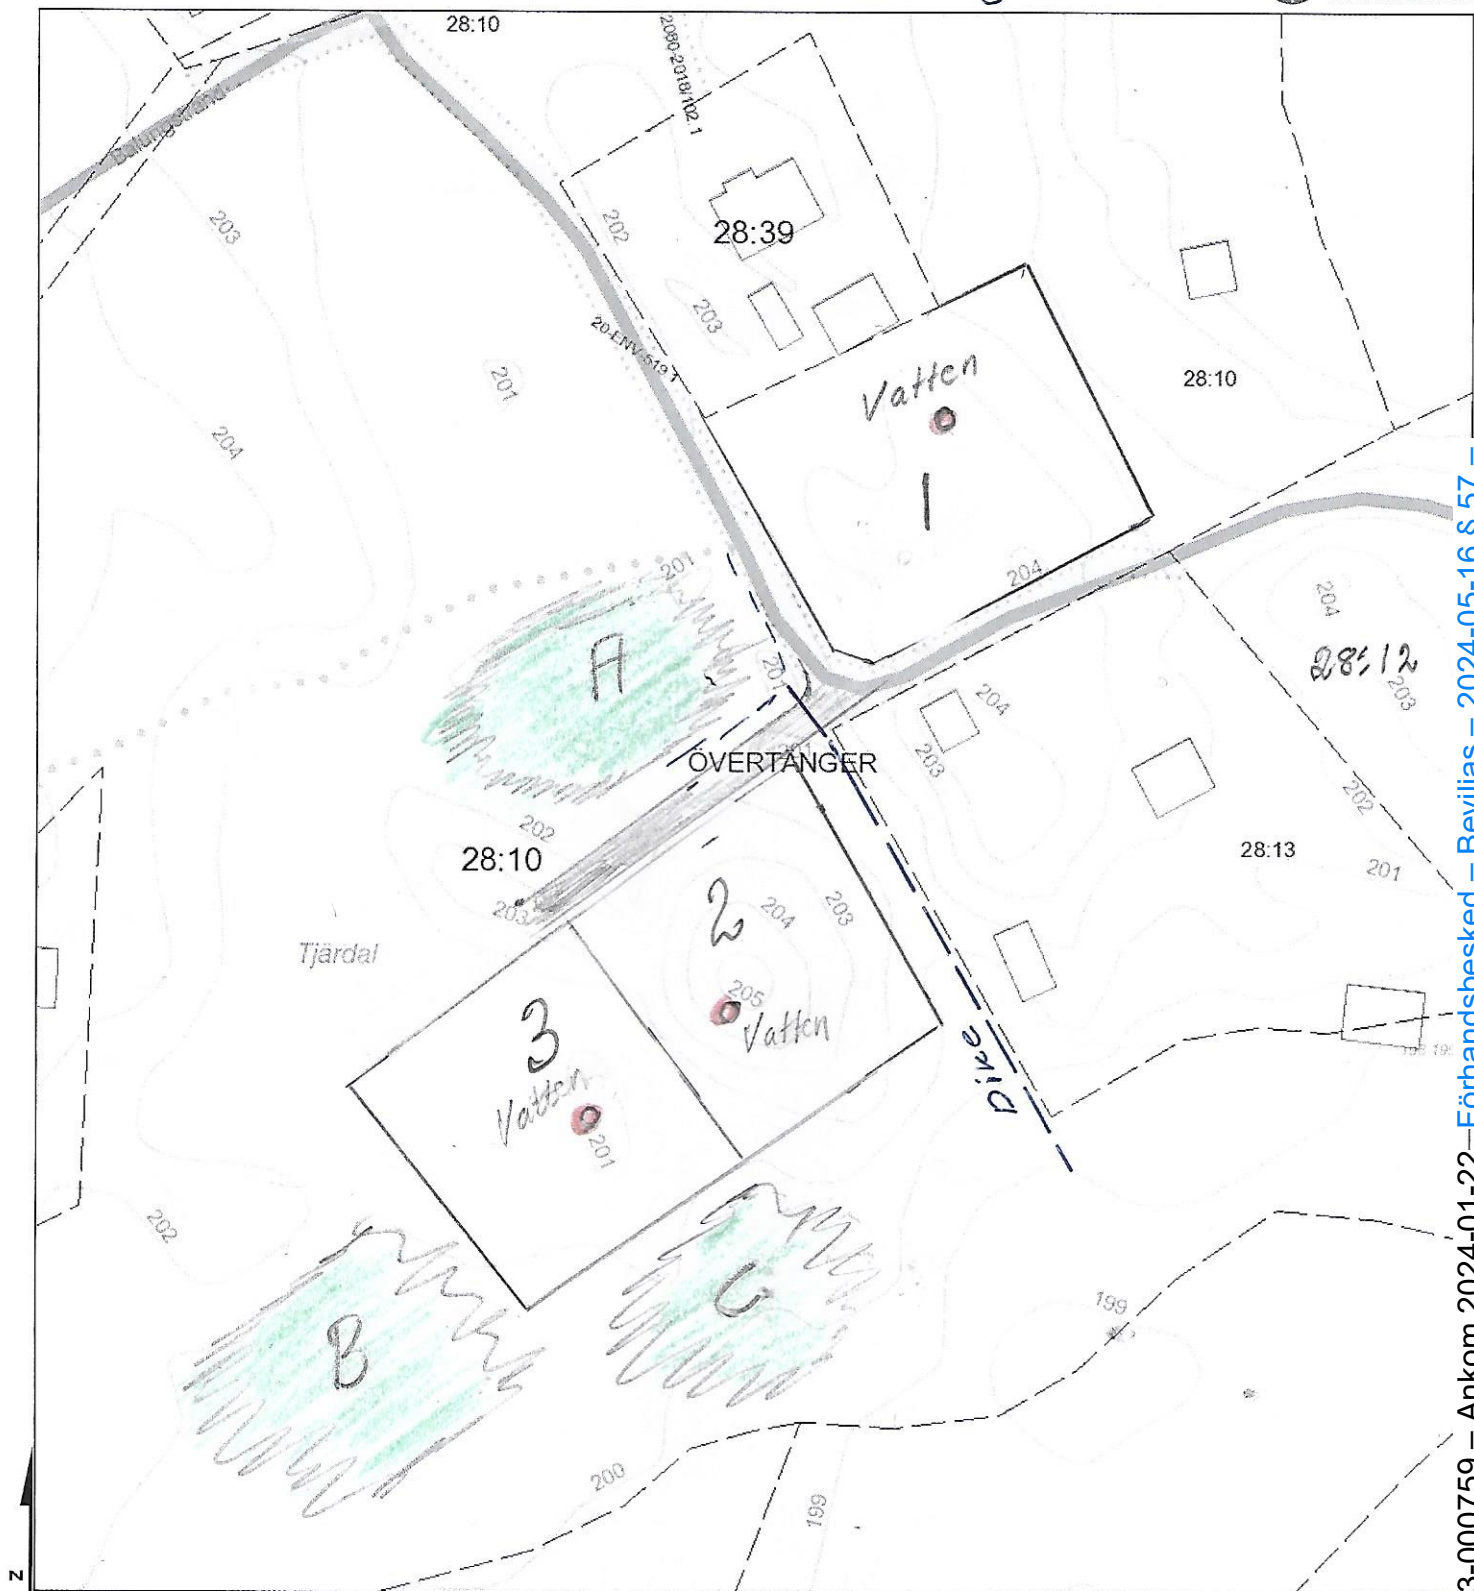

© Lantmäteriet Falu kommun Geodatasamverkan och Mät & karta, Falu kommun.

Fastighetsgränserna räknas som vägledande och har ingen rättsverkan. Kartans innehåll och noggrannhet kan variera.

2023-07-2

Teckenförklaring

1:1 Fastighetsbeteckning

FALUN Trakt/Kvarters text

— — — Fastighetsgräns

----- Fastighetsstrand

- - - - - Kvarterstraktgräns/Traktgräns

— — — Kommungräns

— + — Länsgrens

— Samfällighetslinjer

3D Fastighetsutrymme

Planområdesgräns

----- Användningsgräns

----- Egenskapsgräns

* Servitut, gällande

* Ledningsrätt, gällande

• • • • • Ledningsrätt, gällande

• • • • • Nyttjanderätt, gällande

• • • • • Servitut, gällande

Ledningsrätt, gällande

Servitut, gällande

Gemensamhetsanläggning

Gemensamhetsanläggning

Gemensamhetsanläggning

10 0 10 20 30 40 m

1:1000