


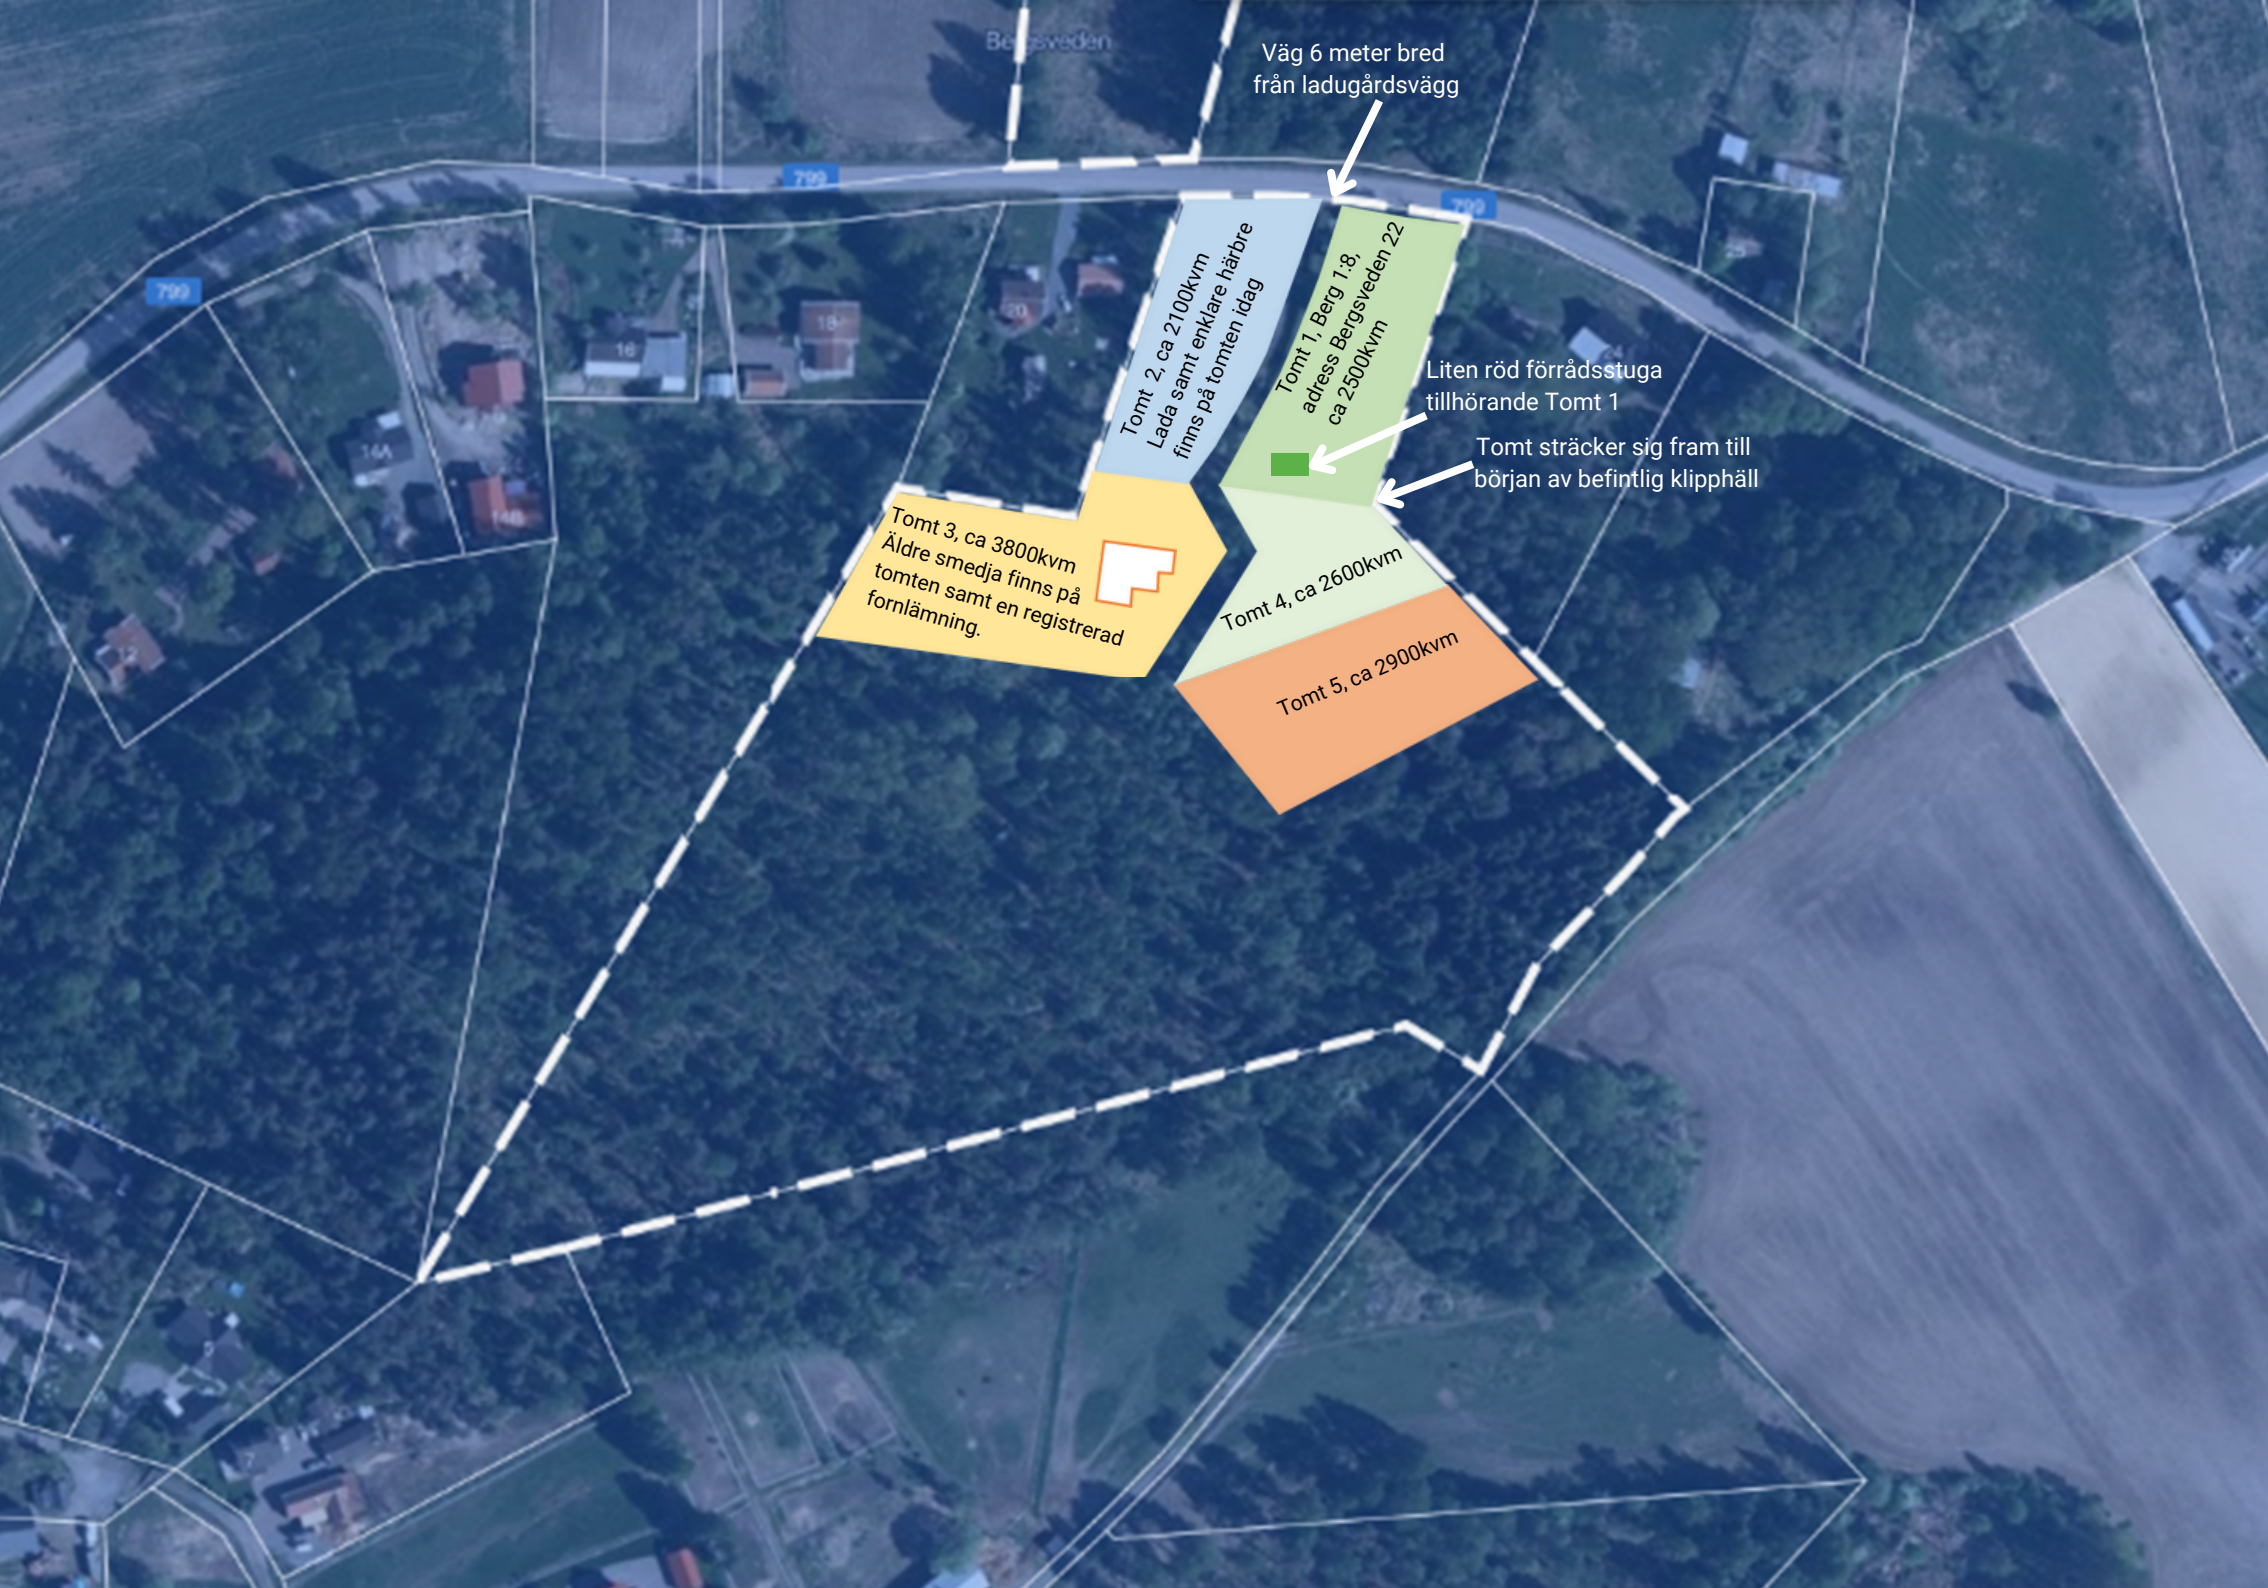

Väg 6 meter bred
från ladugårdsvägg

Tomt 2, ca 2100kvm
Lada samt enklare härbre
finns på tomten idag

Tomt 1, Berg 1:8,
adress Bergsveden 22
ca 2500kvm

Liten röd förrådsstuga
tillhörande Tomt 1

Tomt sträcker sig fram till
början av befintlig klipphäll

Tomt 3, ca 3800kvm
Äldre smedja finns på
tomten samt en registrerad
fornlämning.

Tomt 4, ca 2600kvm

Tomt 5, ca 2900kvm