

Tillhör kommunfullmäktiges i Falun
beslut den 9 maj 1974 betygar:
Ex officio
Göran Löfgren
kommunfullmäktiges sekreterare

Länsstyrelsen i Kopparbergs län har
fastställt denna plan genom beslut
den 3 december 1974. Beslutet har vunnit
kraft på grund av stadgandet
i 150 § tredje stycket byggnadslagen.
Tor Eriksson



BETECKNINGAR

GRUNDKARTA

- + ————— fastighetsgräns
- + ☒ ☐ bef. huvudbyggnad resp. uthus
- + = = = = vägar
- + ~ ~ ~ ~ nivåkurvor
- + ~ ~ ~ ~ vattendrag
- + ———— strandlinje
- + + rutnätspunkt
- + o polygonpunkt
- + o° fastighetsbeteckning

BYGGNADSPANEKARTA

A. GRÄNSBETECKNINGAR

- + ———— byggnadsplanegräns
- + ———— byggnadsmarks- eller annan områdesgräns
- + ———— bestämmelsegräns
- + - - - - gränslinjer ej avsedda att fastställas

B. OMRÅDESBETECKNINGAR

ALLMÄN PLATS

- + ☐ vägmark
- + ☐ park eller plantering

BYGGNADSMARK

- + Aa område för allmänt ändamål, avloppspumpstation
- + Bf område för bostadsändamål, fristående hus
- + Bb område för bostadsändamål, bätthus

SPECIALOMRÅDEN

- + V vattenområde
- + Vb vattenområde som får överbyggas

C. ÖVRIGA BETECKNINGAR

- + ☐ mark som icke får bebyggas
- + u mark tillgänglig för underjordiska ledningar
- + I antal våningar

Förslag till byggnadsplan för
VALLBYN 1:4, 2:1, 2:3 m.fl. fastig-
heter, Enviken i Falu kommun
STADSPANEKONTORET, FALUN I SEPTEMBER 1972

Kopians följer med gränslinjer betygade
Stockholm den 1973
Eriksson
G Lundberg


GÖSTA LILLIEMARCK
STADSPANEARKITEKT

LiberTryck Sthlm 1975

KRISTER ERIKSSON
STADSPANEATEKNIKER

E9
1974

SKALA 1:2000

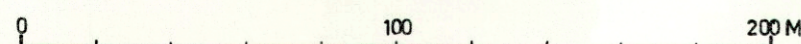

74.12.03

74.12.03